

WEG Am Heidehof 43-54, Niklasstr. 39-41

Anlage von Fahrradbügeln
an den Hauseingängen

Planung

freiräumer
L'Architekten
Dipl. L'Arch. Nikolai Kopehler

Gr. Weinm eisterstr. 3a
14469 Potsdam
fon 0331 / 275 77 80
www.freiraeumer.com



Stand: 014.03.2013



SIEDLUNG ZEHLENDORF-WEST
DER WOHNSTÄTTENGESELLSCHAFT M-B-H
ZV BERLIN

ARCHITEKTEN:
PROFESSOR PAUL MEBES
REG-EMSTR.-96 EMMERICH

Fahrrad-Anlehnbügel

Hersteller: L. Michow & Sohn GmbH
Wandsbecker Allee 19
22041 Hamburg
Tel. 040 / 68 94 29-0 | Fax 040 / 68 56 96
Modell: Erfurt
Farbe: Antrazith / DB 702
Abmessungen: Holm=5x3,25 cm
Länge=1,0 m
Höhe 90 cm
(brutto 130 cm)
Einbauhinweis: Fundamente: 2x 30x30x30 cm
Einbauhöhe 90 cm üOKG



Regeldetails Fahrradstellplätze


- A - wie Am Heidehof 51
- B - wie Niklasstr 39-41
- C - wie Am Heidehof 43-46
- D - wie Am Heidehof 47, 50, 54
- E - wie Am Heidehof 48, 49



Regeldetail A

PLANUNG


Fläche: Bernburger Mosaik, Bereich ausgefüllt
Verlegung: passe in Splittbrechsand
Einfassung: Granitboard

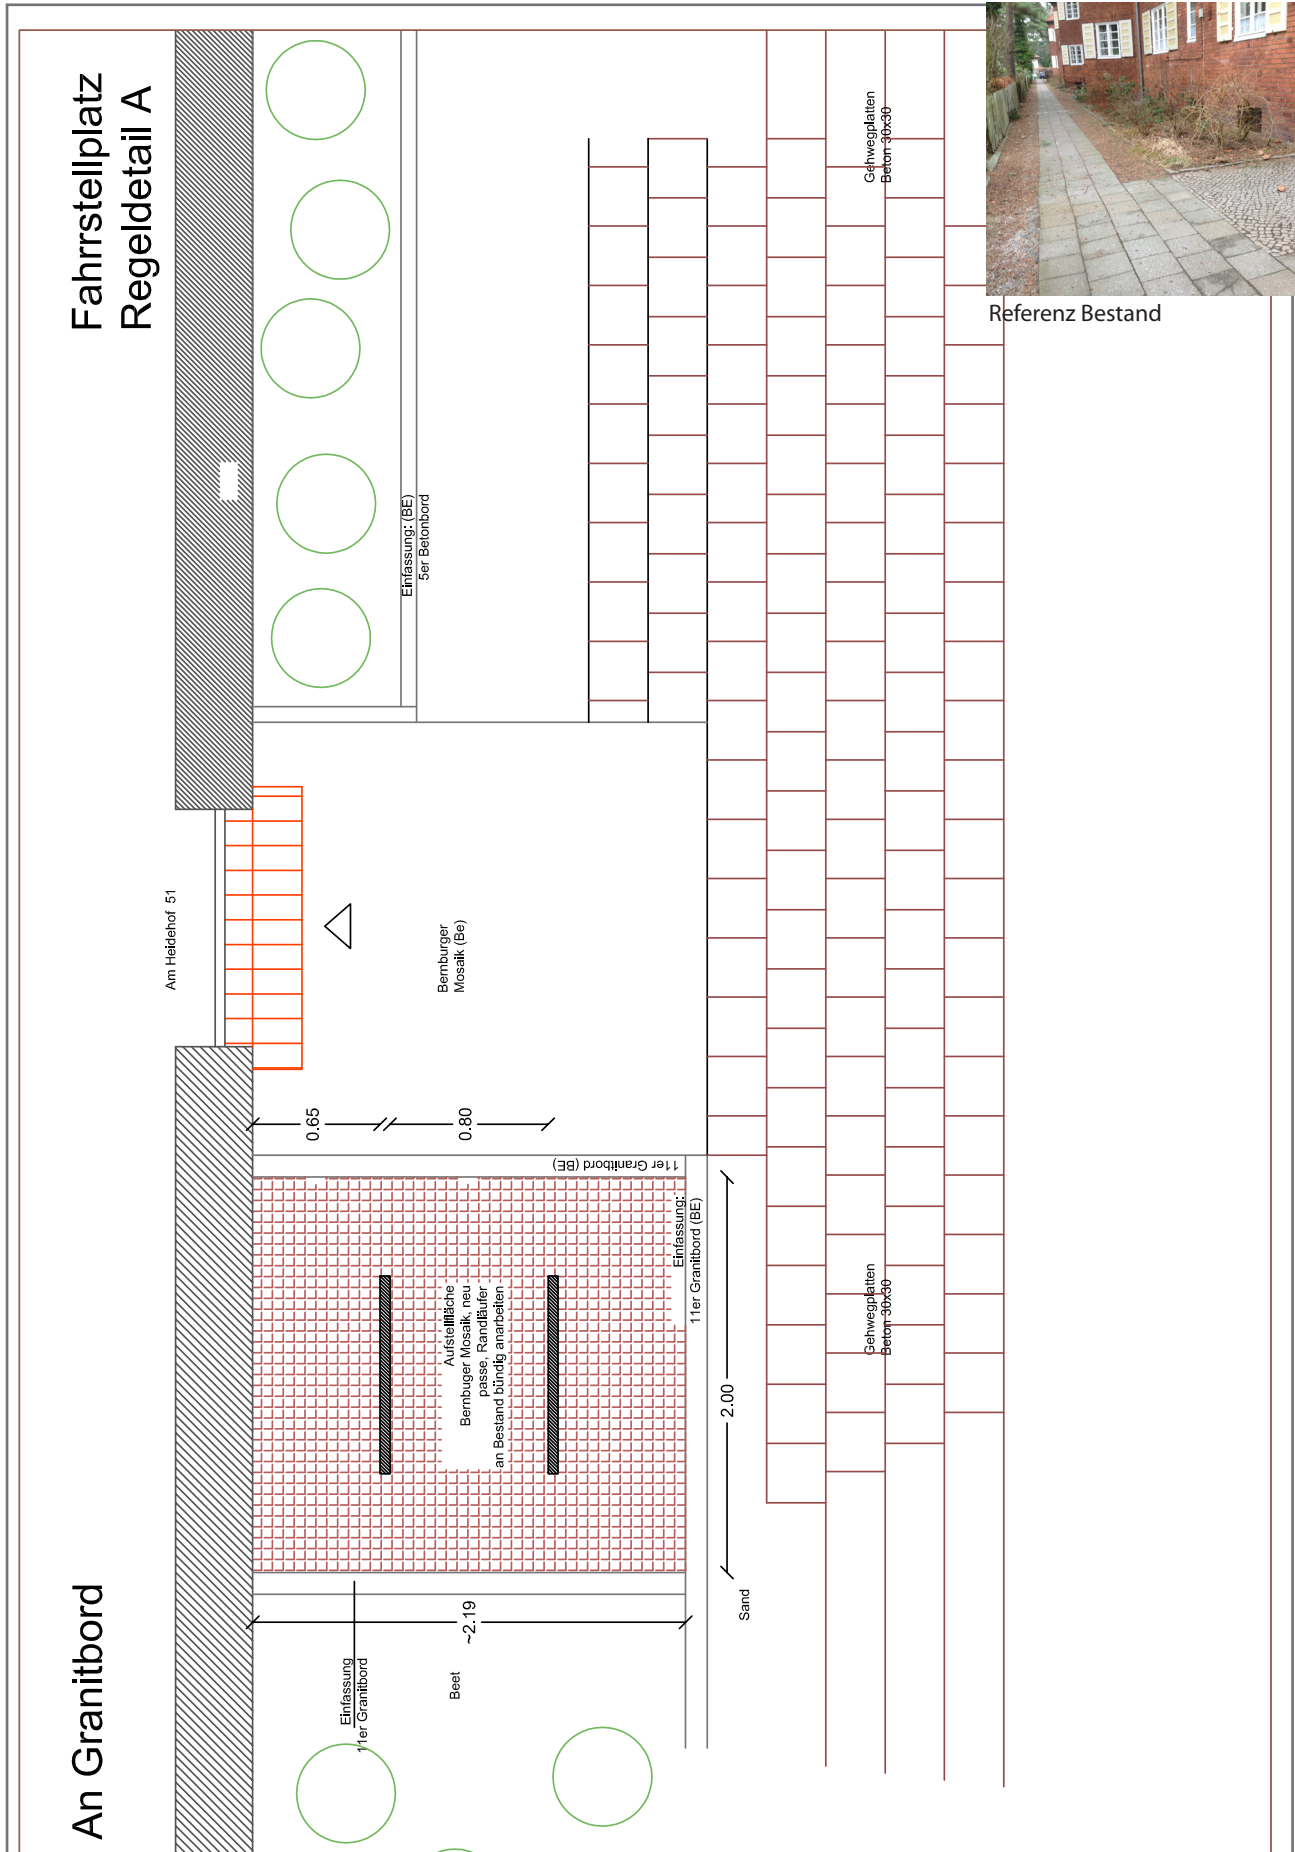

Regeldetail B

PLANUNG

Fläche: Bernburger Mosaik, gem. Abmessung
Verlegung: passe in Splittbrechsand
Einfassung: Klinker hochkant in Rückenstütze

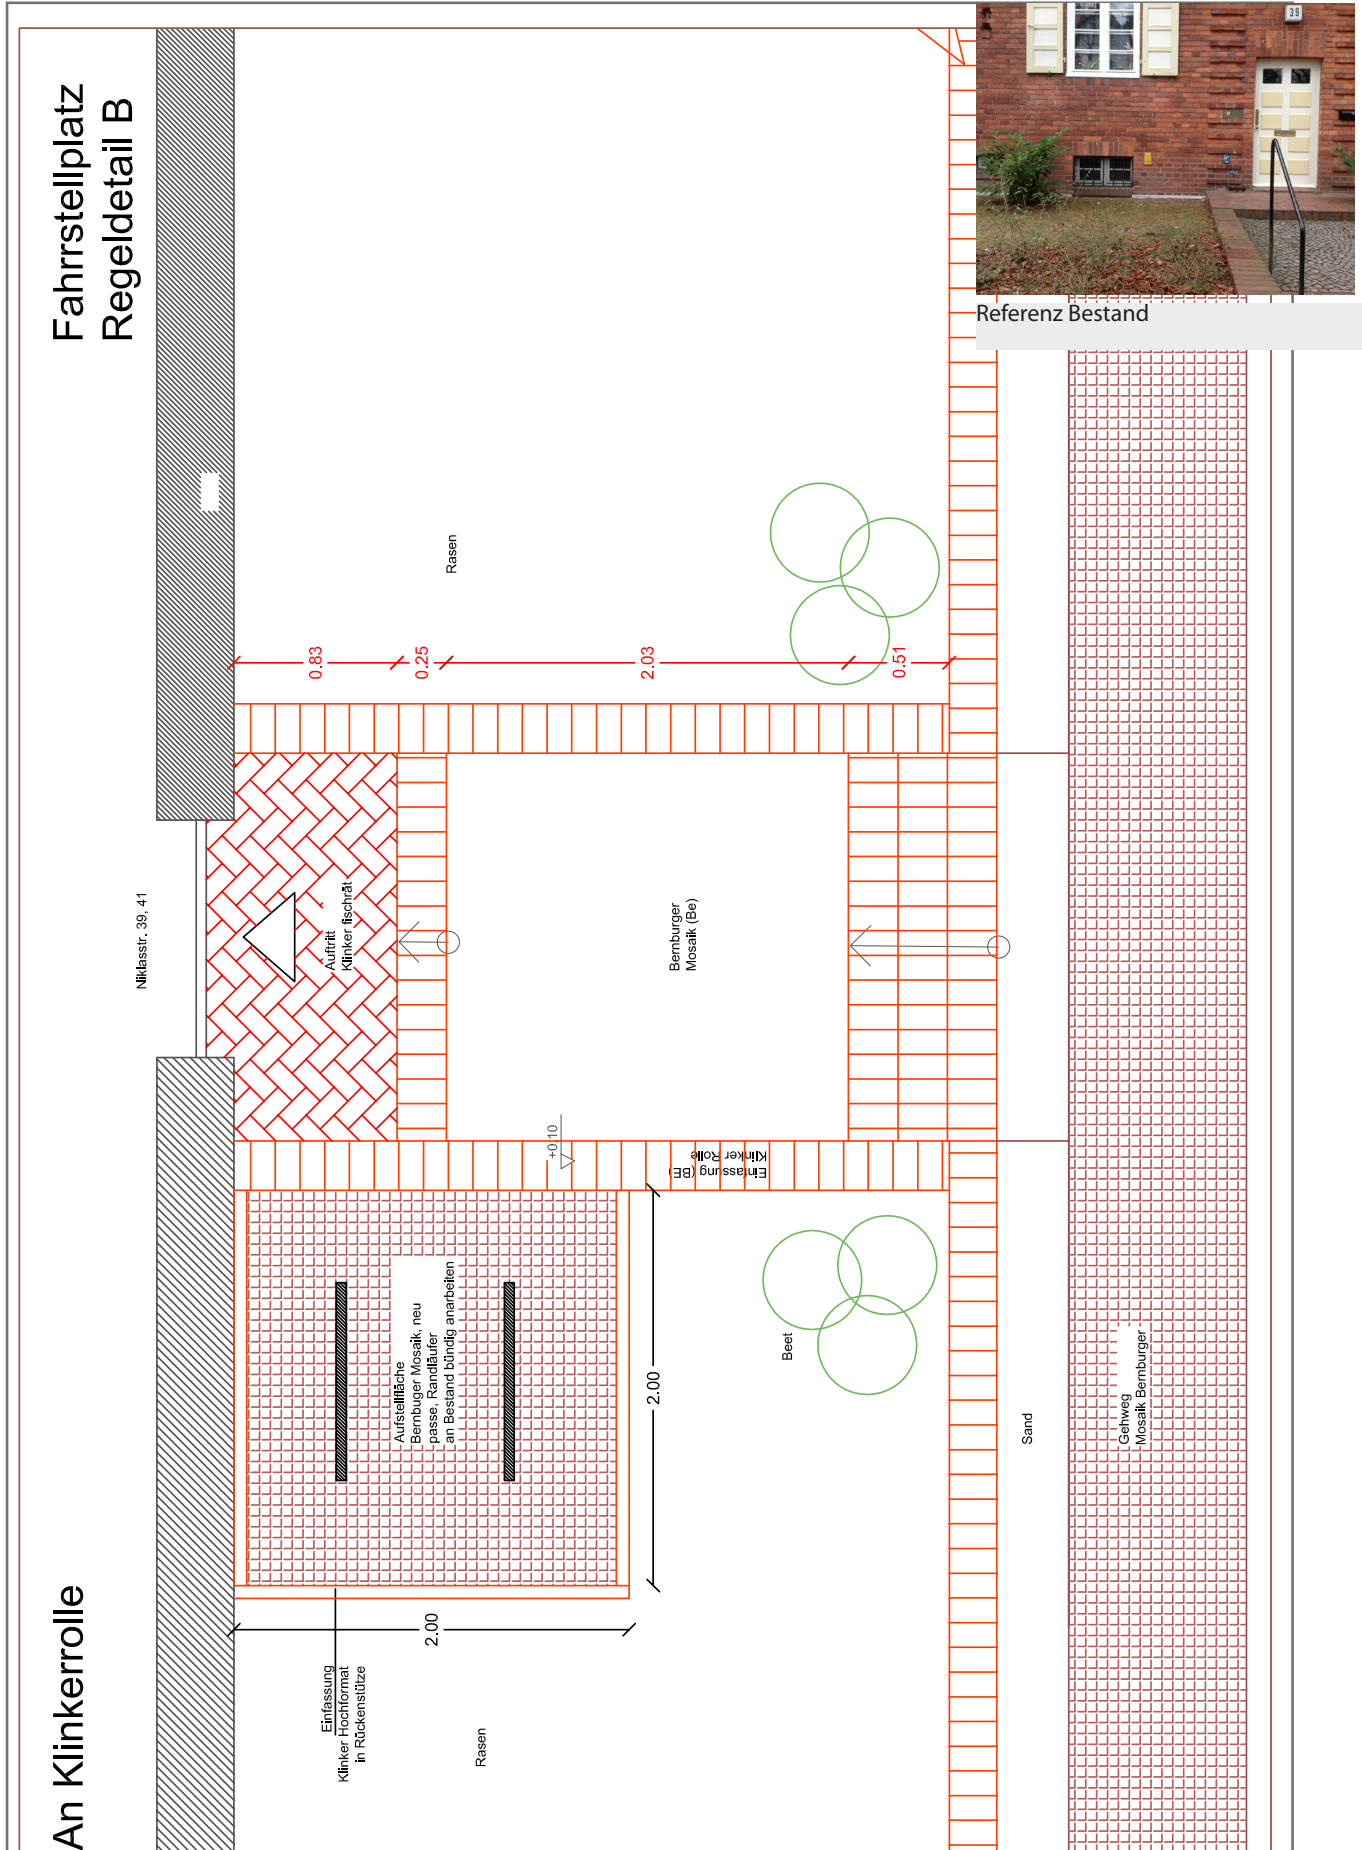

Regeldetail C

PLANUNG

Fläche:


Bernburger Mosaik, Bereich ausgefüllt

Verlegung:

passee in Splittbrechsand

Einfassung:

Granitbord in Rückenstütze

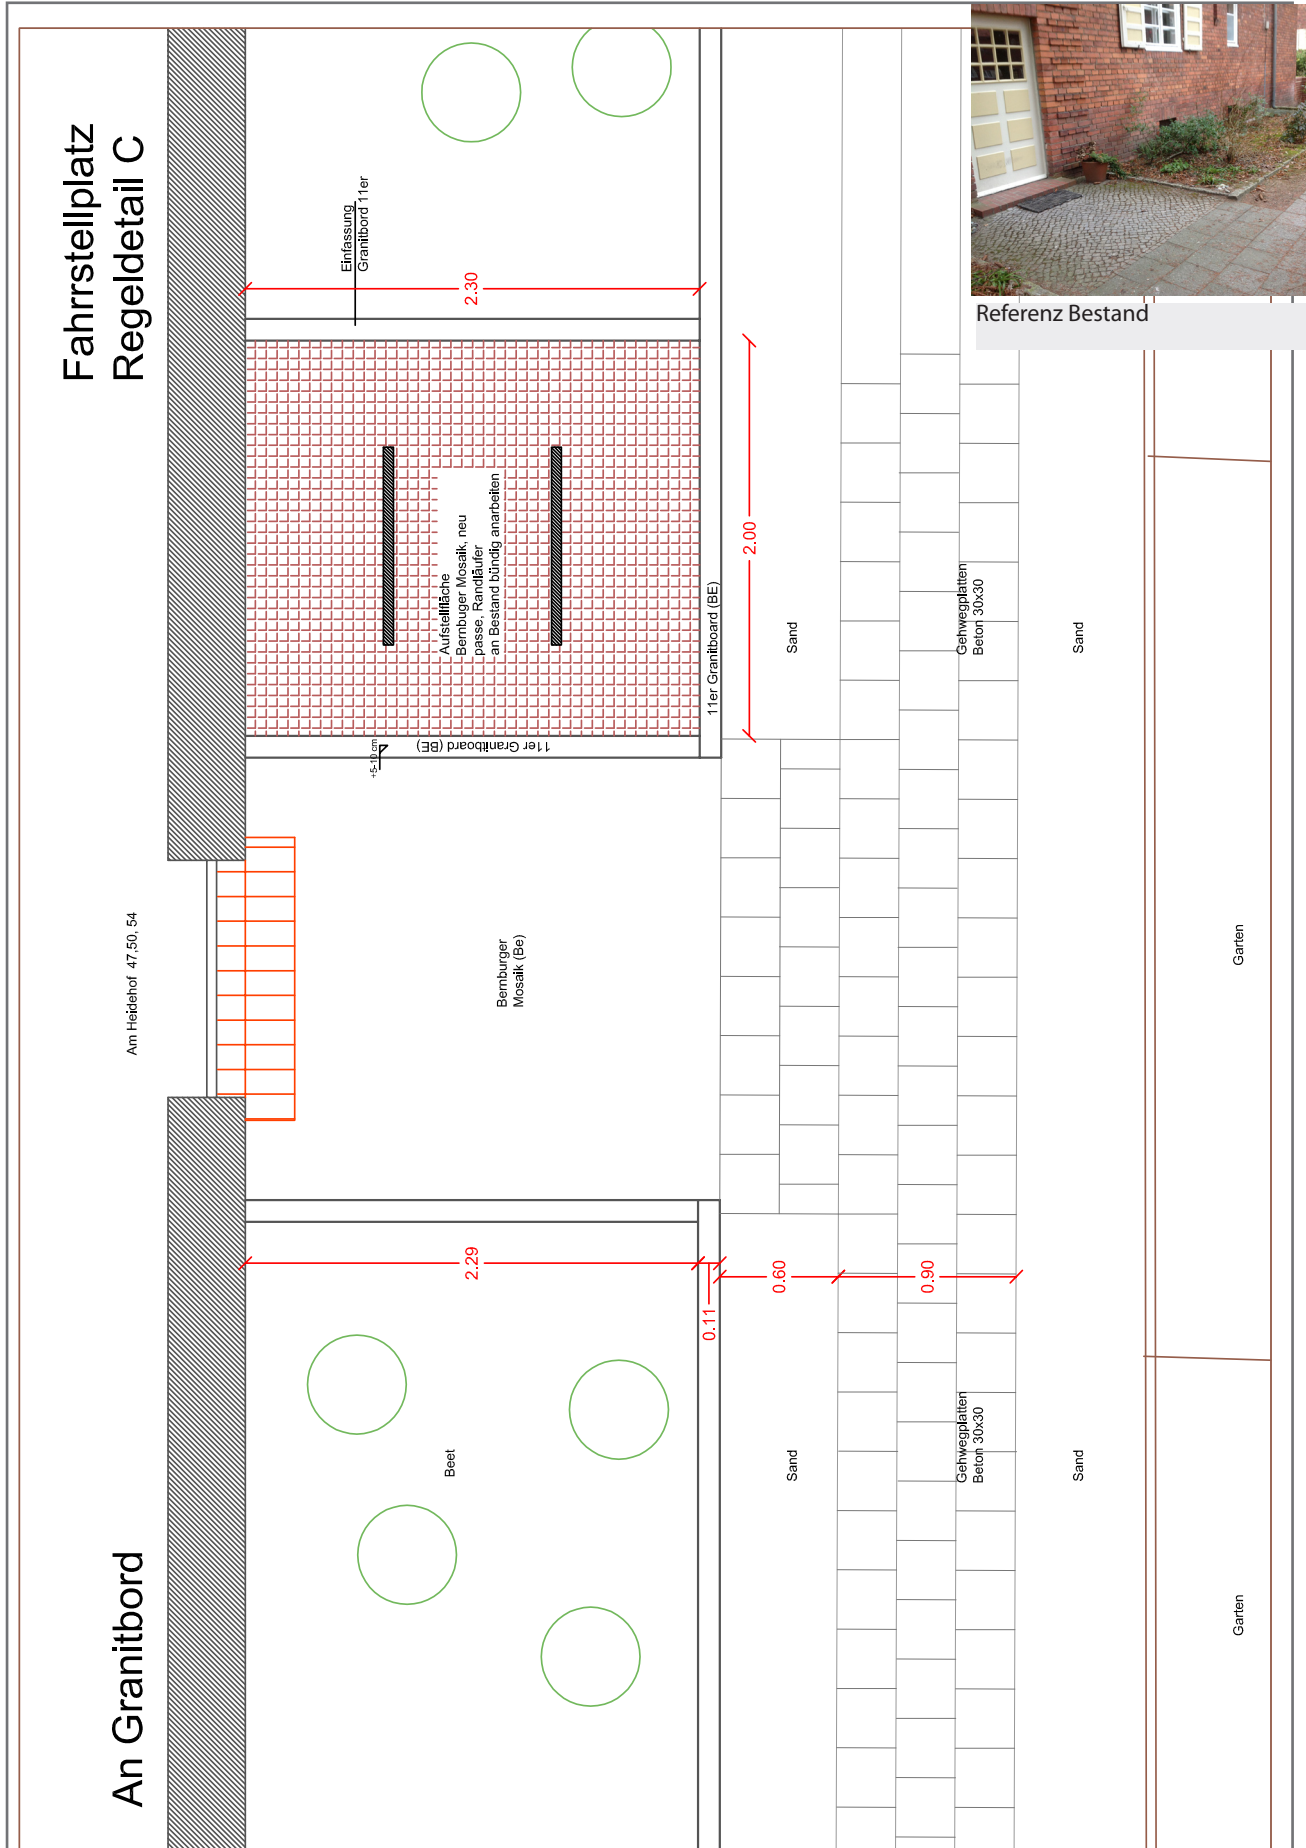

Bestand/Einfassung : Klinker hochkant


PLANUNG

Fläche: Bernburger Mosaik, gem. Abmessung

Verlegung: passe in Splittbrechsand

Einfassung: Klinker hochkant in Rückenstütze

Regeldetail D

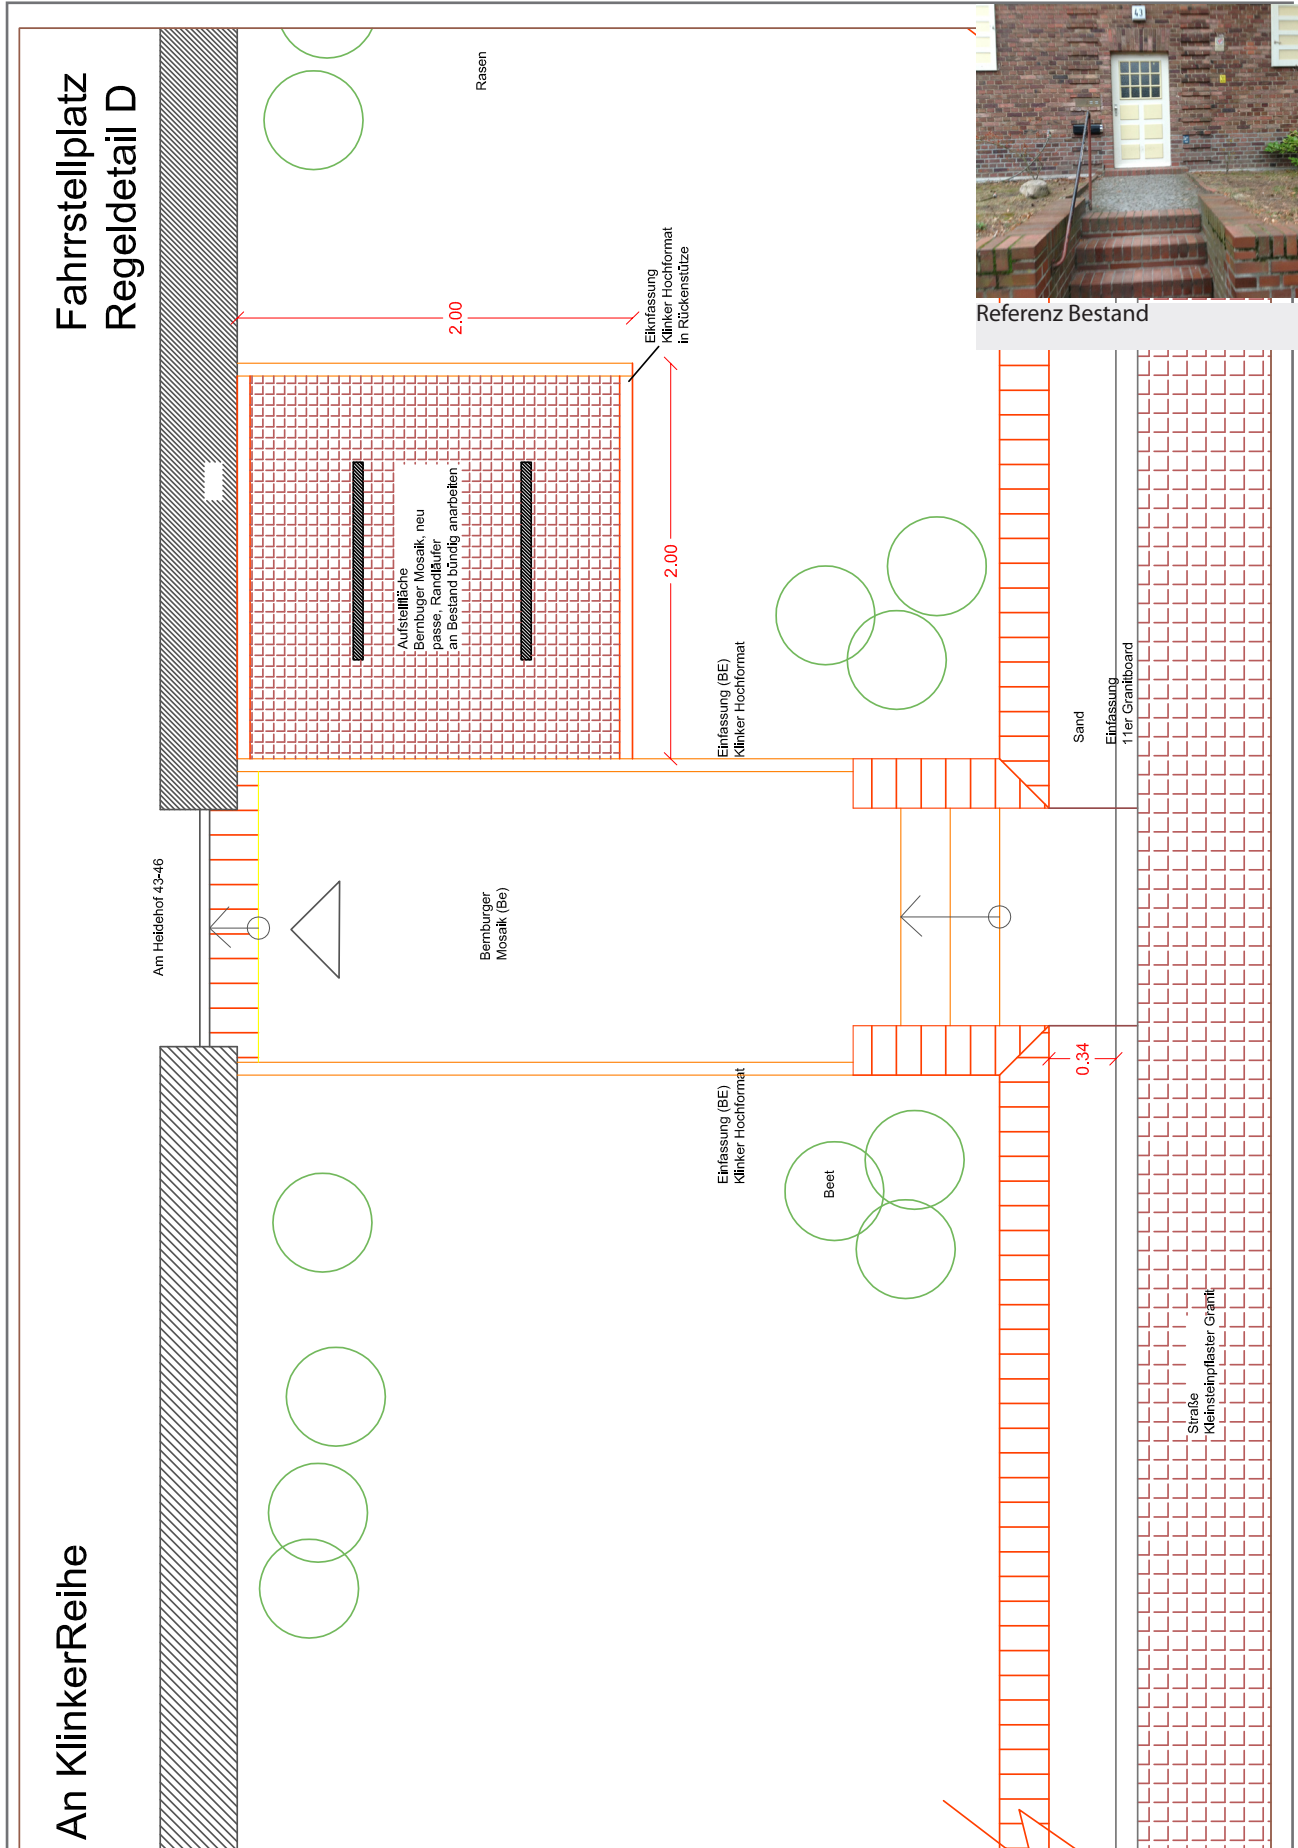


Regeldetail E

Bestand/Einfassung : Betonboard, Platten
 PLANUNG

Fläche: Bernburger Mosaik, gem. Abmessung

Verlegung: passe in Splittbrechsand

Einfassung: Klinker hochkant in Rückenstütze

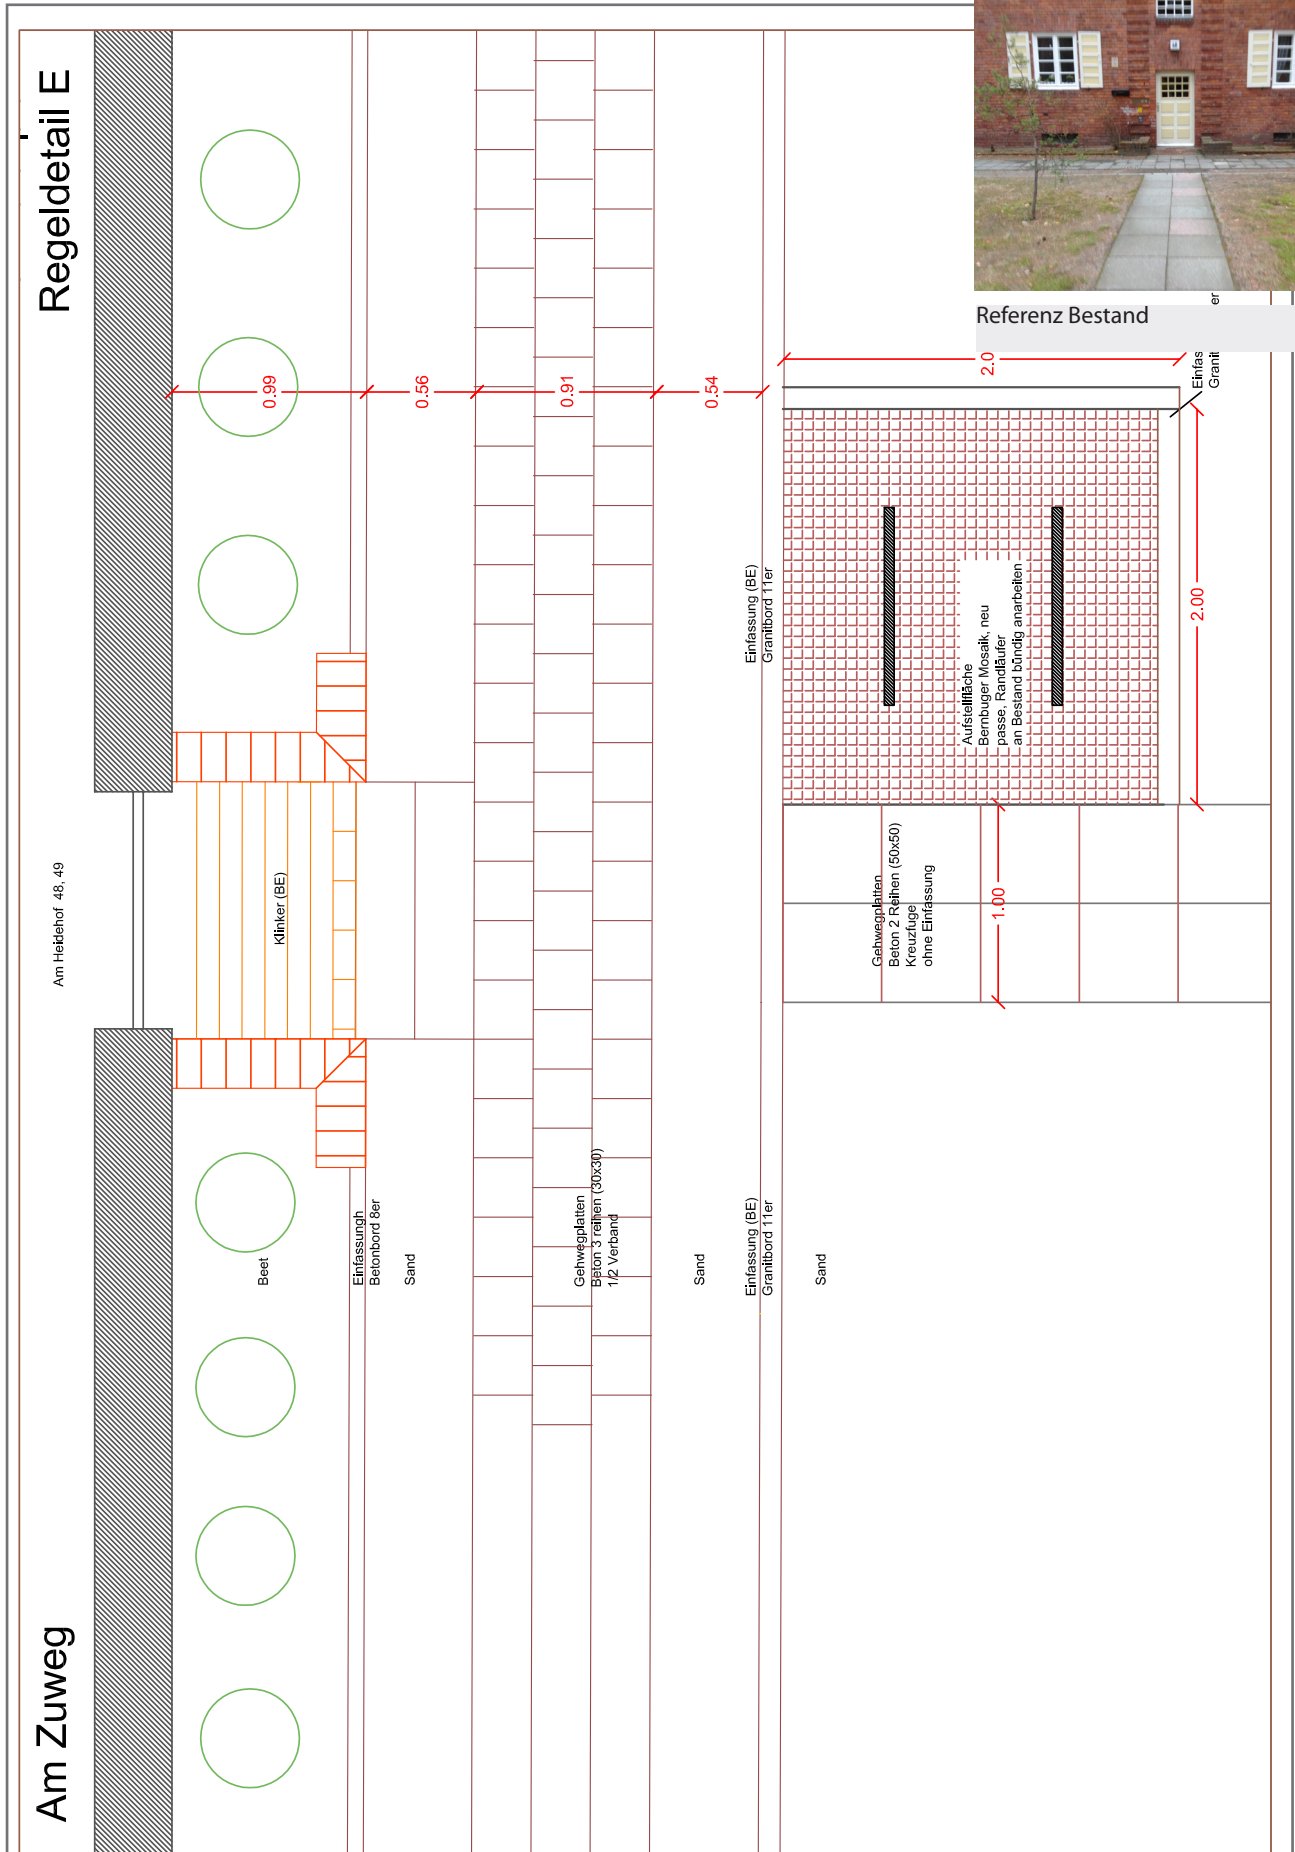

Alle Eingänge Einzeldarstellungen

Niklasstr. 39-41

Am Heidehof 43 - 54



Niklasstr. 39

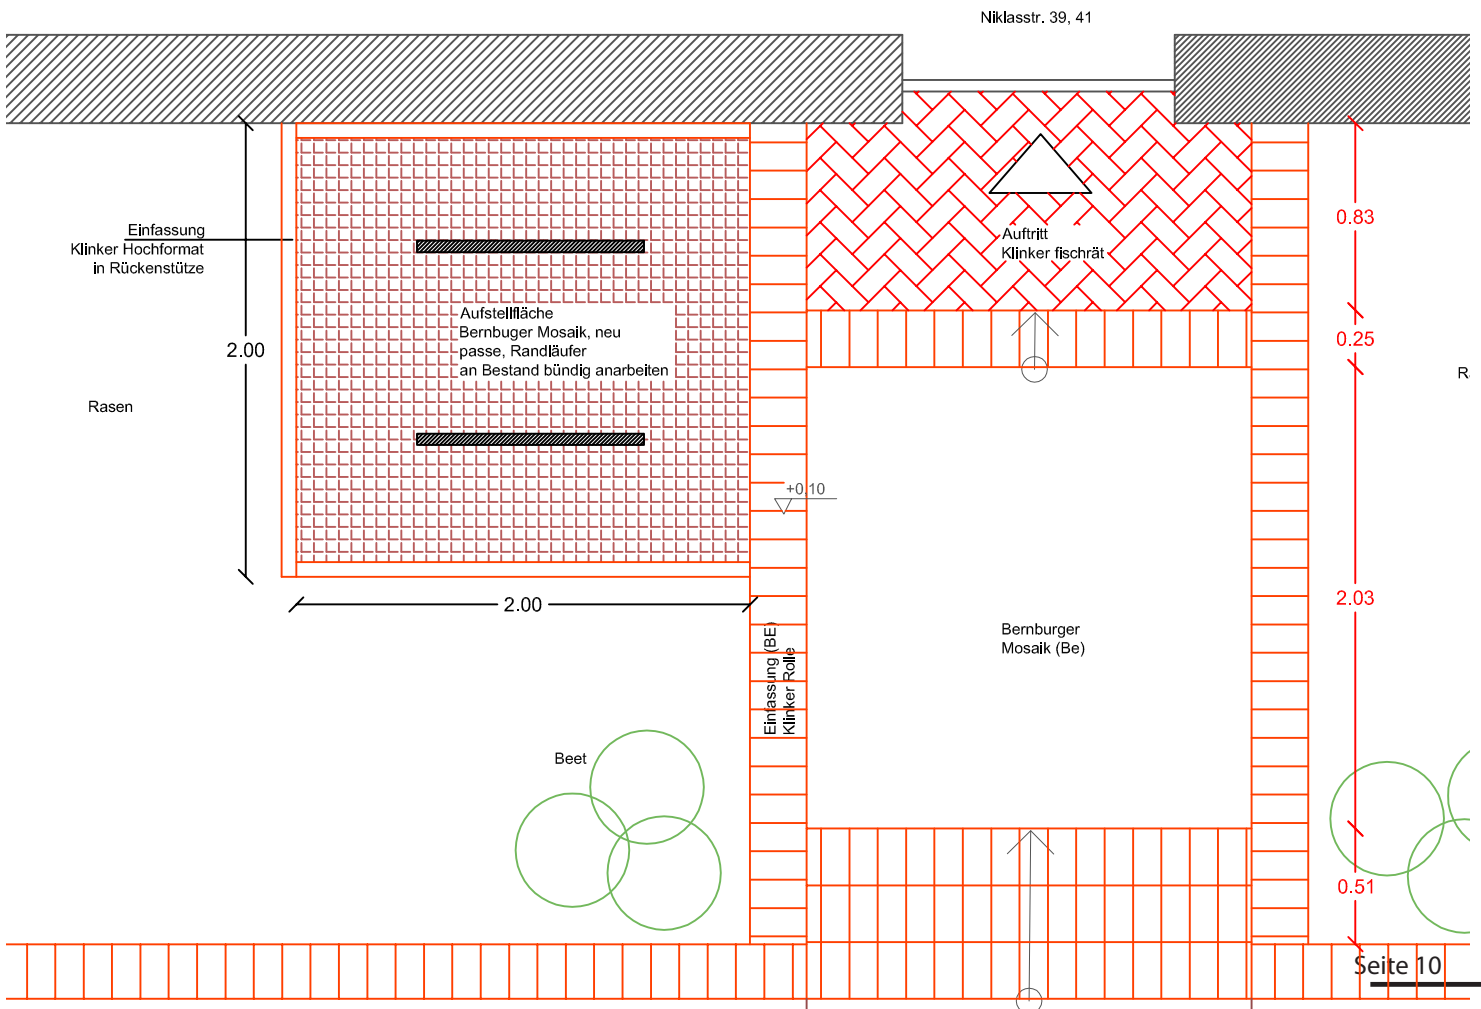


Foto:
Bestandssituation

Bestand:
technische Machbarkeit:
Zusätze:

Boden ohne Vegetation
wie Regeldetail B
keine

Planausschnitt * M = 1:20
Planung



Niklasstr. 41

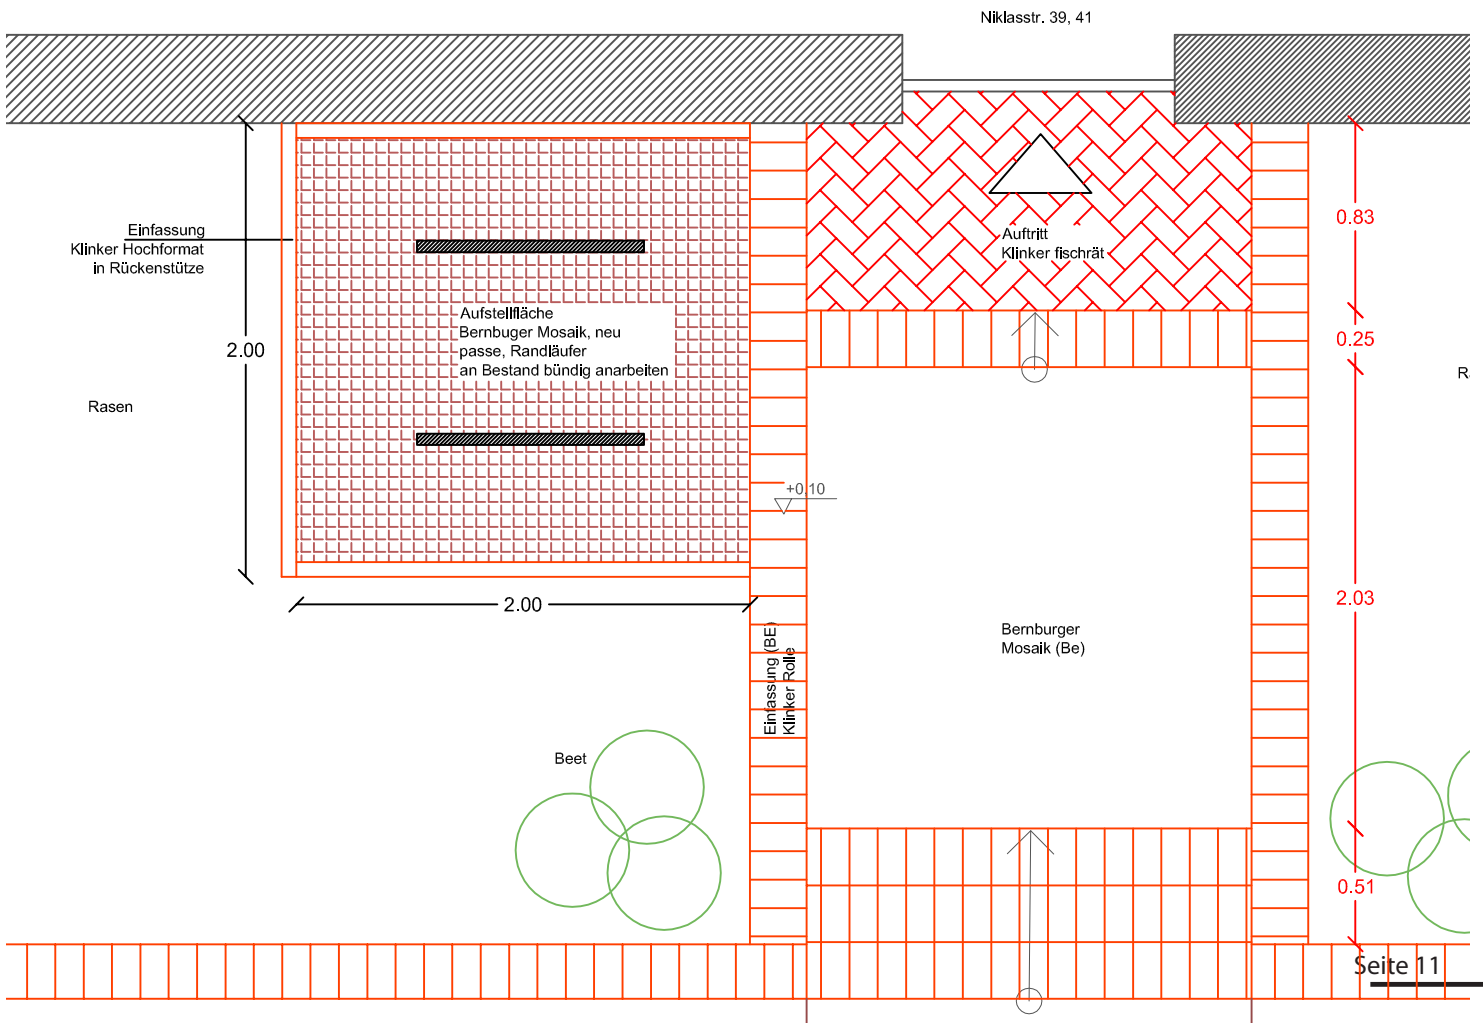


Foto:
Bestandssituation

Bestand:
technische Machbarkeit:
Zusätze:

Boden ohne Vegetation
wie Regeldetail B
keine

Planausschnitt * M = 1:20
Planung



Am Heidehof 43

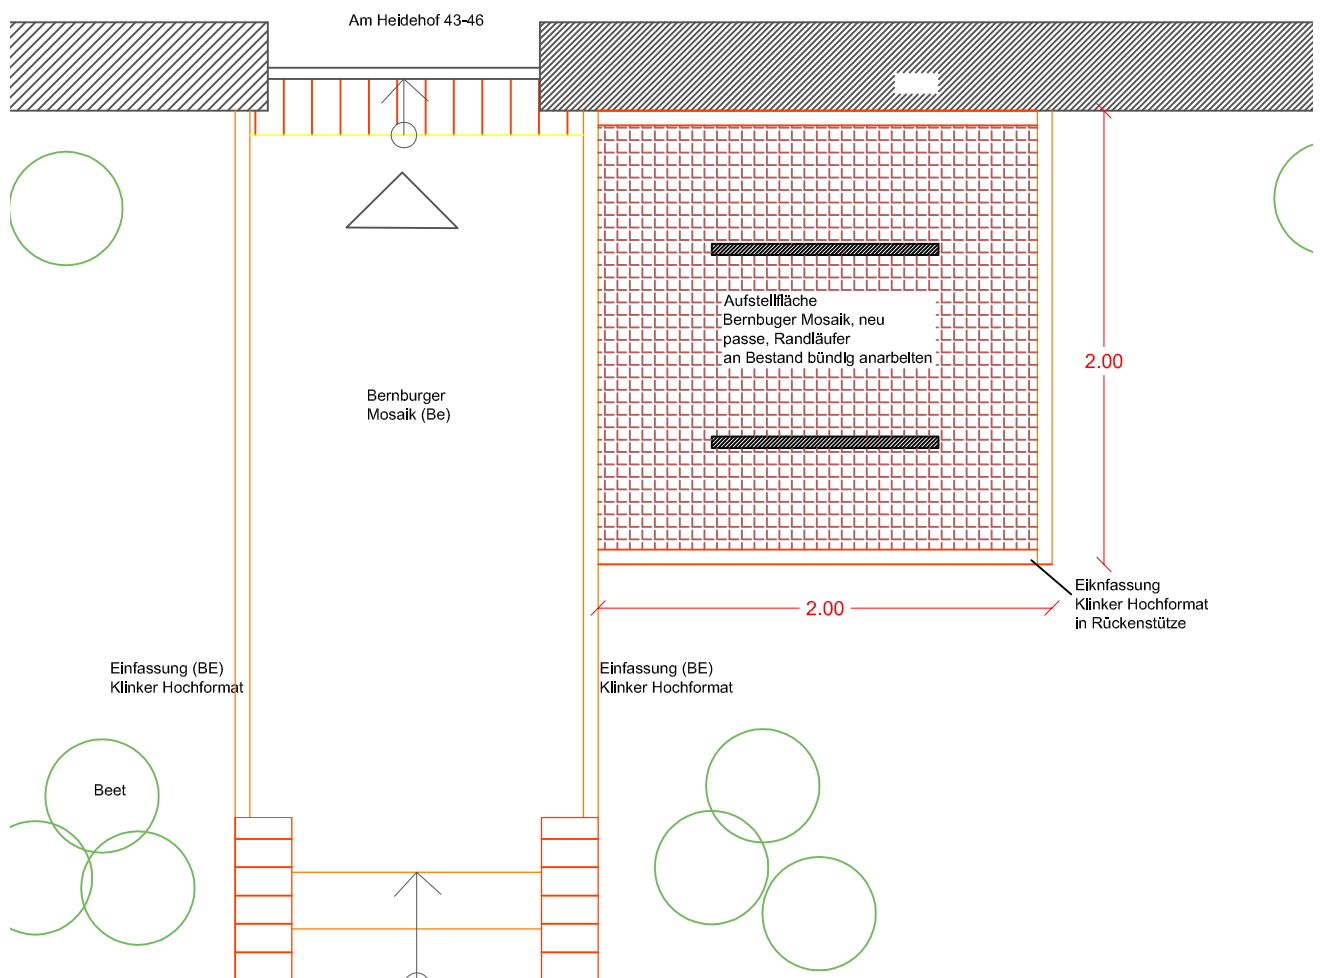


Foto:
Bestandssituation

Bestand:
technische Machbarkeit:
Zusätze:

Boden ohne Vegetation / Rasen
wie Regeldetail D
Wurzeln roden, Busch schneiden

Planausschnitt * M = 1:20
Planung



Am Heidehof 44

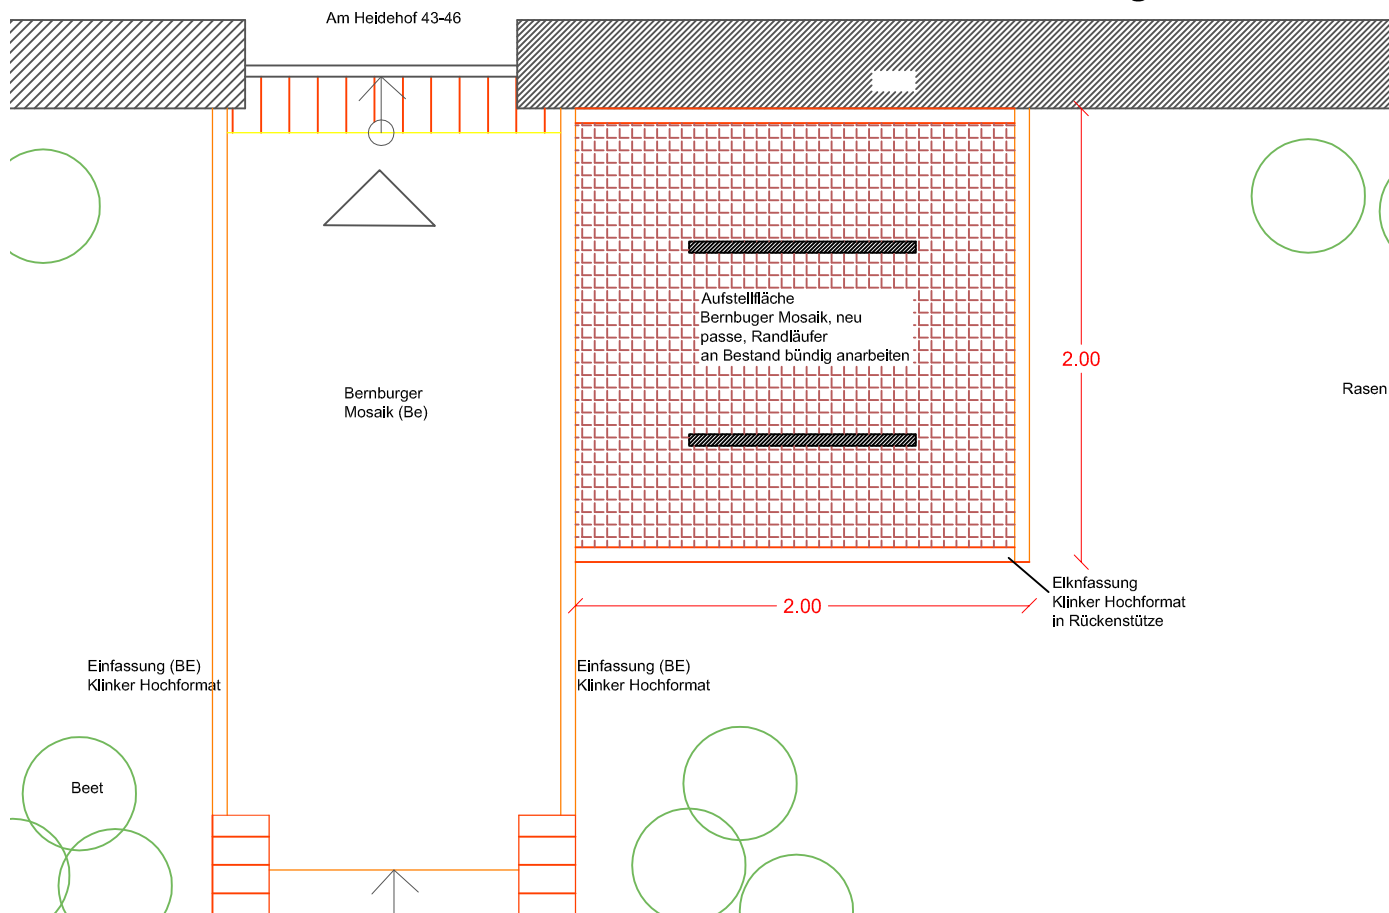


Foto:
Bestandssituation

Bestand:
technische Machbarkeit:
Zusätze:

Boden ohne Vegetation / Rasen
wie Regeldetail D
Busch roden (h=30)

Planausschnitt * M = 1:20
Planung



Am Heidehof 45

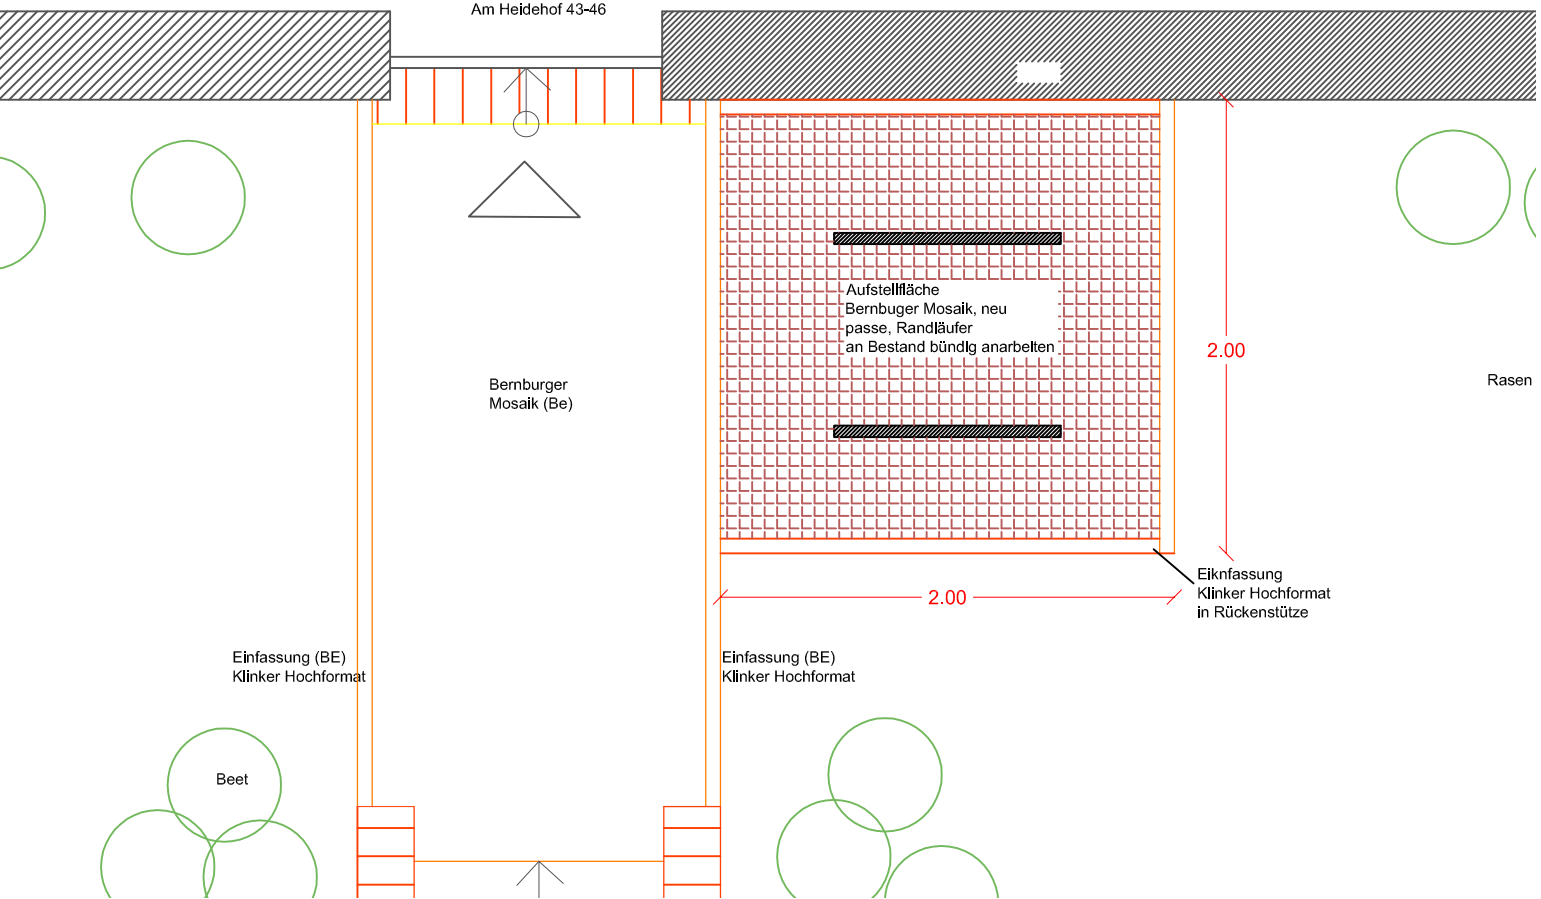


Foto:
Bestandssituation

Bestand:
technische Machbarkeit:
Zusätze:

Boden + Rasen
wie Regeldetail D
Busch roden (h=120),
Busch beschneiden

Planausschnitt * M = 1:20
Planung



Am Heidehof 46

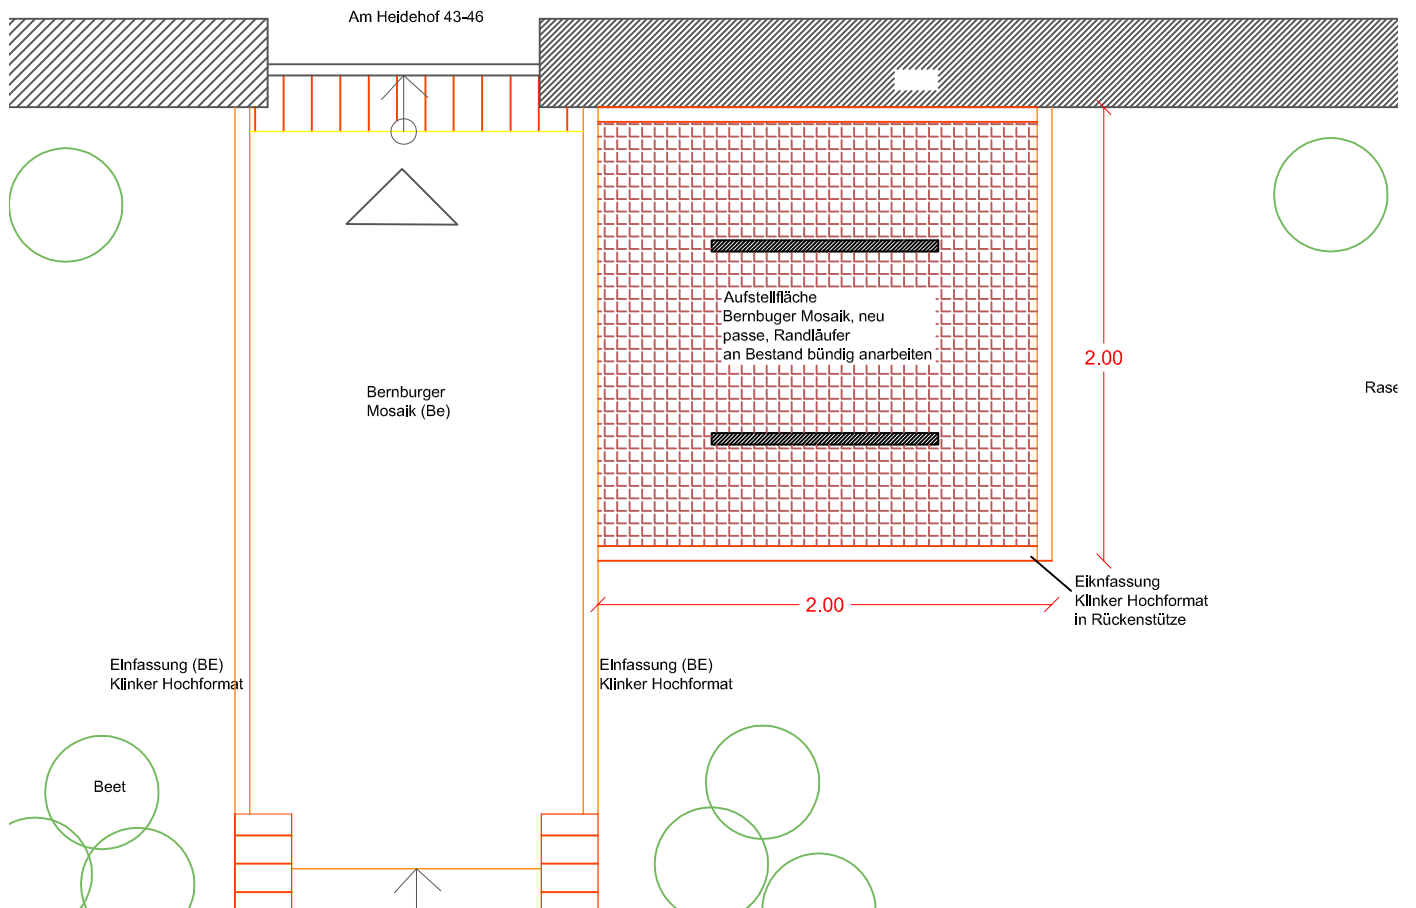


Foto:
Bestandssituation

Bestand:
technische Machbarkeit:
Zusätze:

Boden + Rasen
wie Regeldetail D
Busch roden (h=20),
Busch stark beschneiden

Planausschnitt * M = 1:20
Planung



Am Heidehof 47

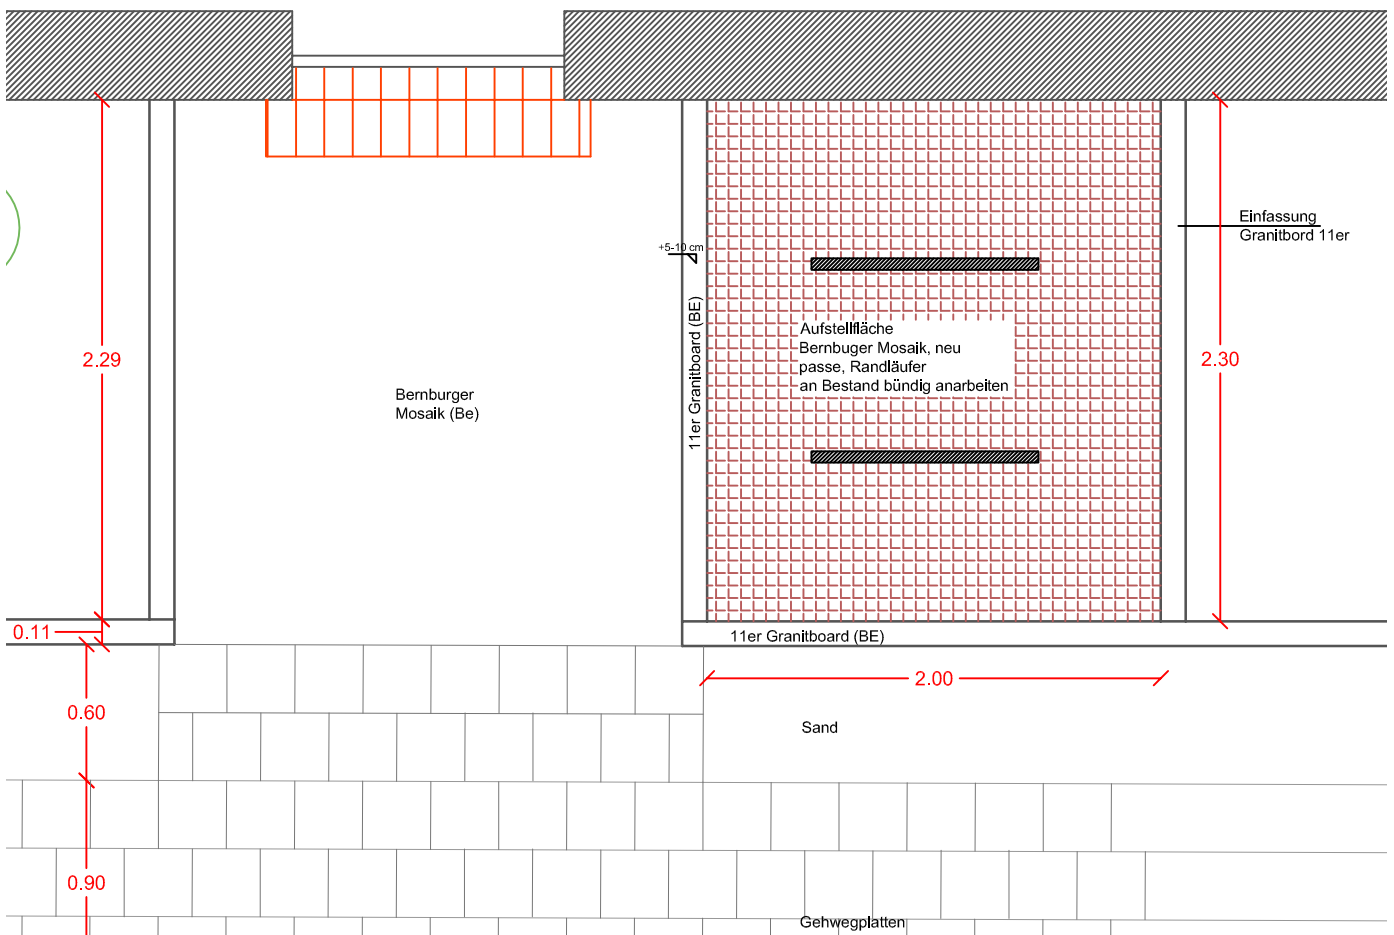


Foto:
Bestandssituation

Bestand:
technische Machbarkeit:
Zusätze:

Boden
wie Regeldetail C
3 Büsch roden (h=50)

Planausschnitt * M = 1:20
Planung




Am Heidehof 48



Foto:
Bestandssituation

Bestand:
technische Machbarkeit:
Zusätze:
Boden + Rasen
wie Regeldetail E
keine

Planausschnitt * M = 1:20
Planung

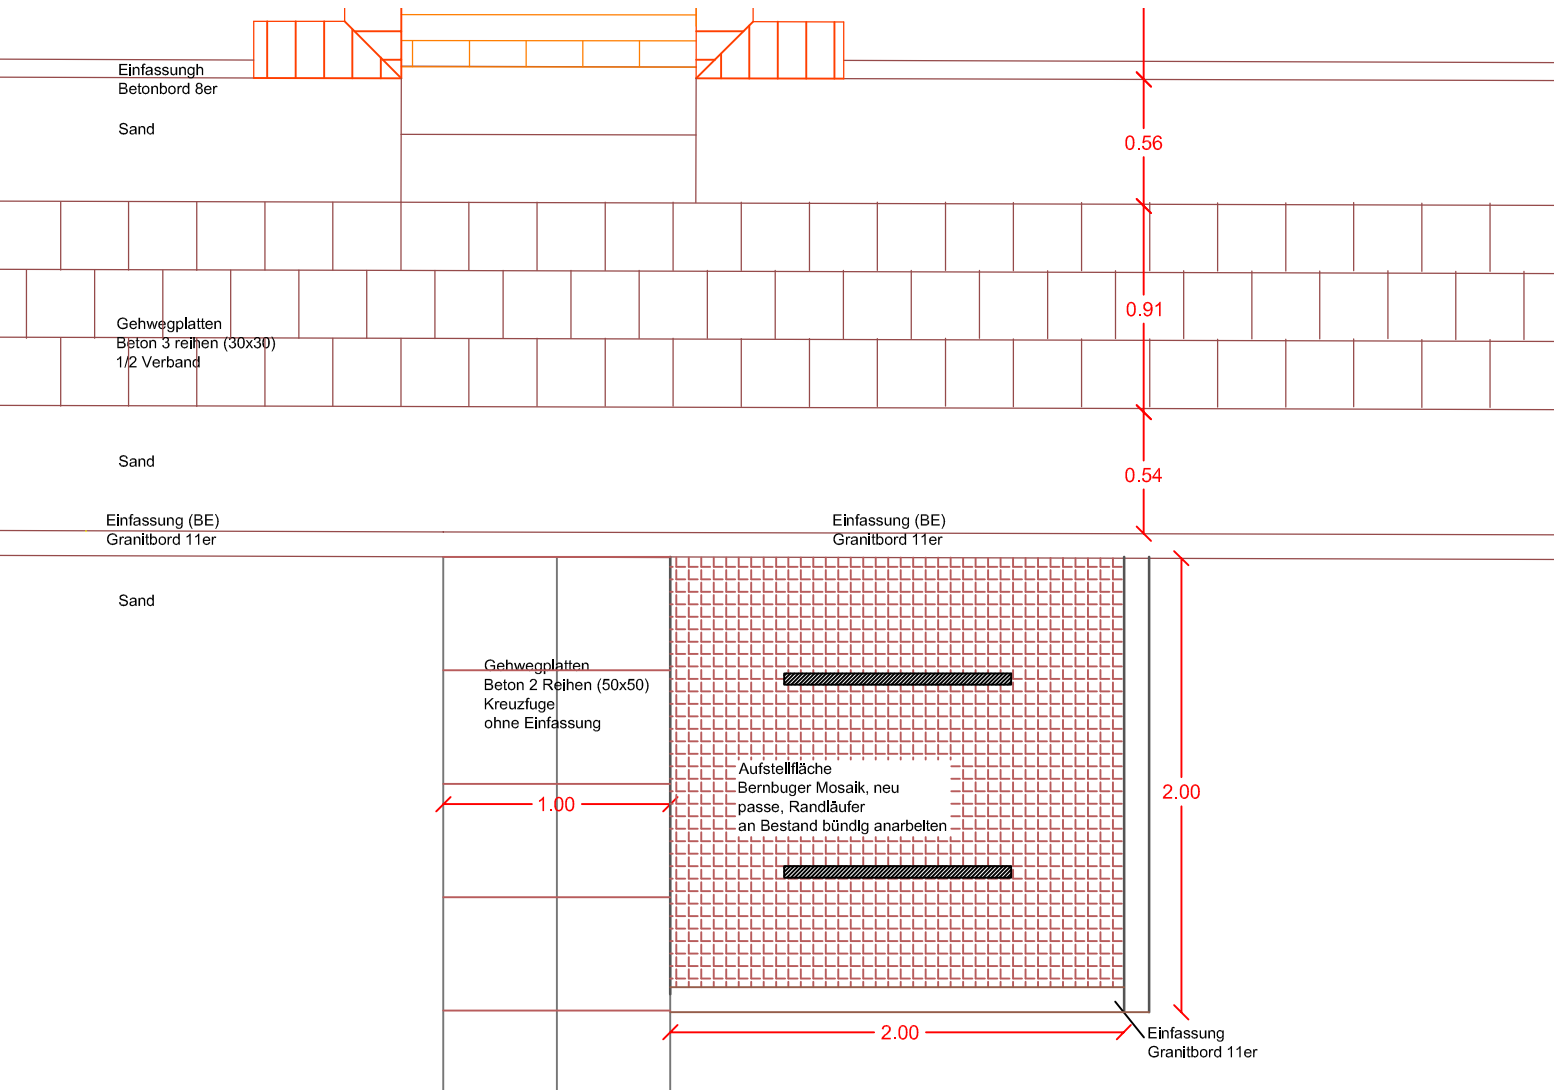


Am Heidehof 49



Foto:
Bestandssituation

Bestand:
technische Machbarkeit: Boden + Rasen wie Regeldetail E
Zusätze:
2 Büsche roden (h=20-40)

Planausschnitt * M = 1:20
Planung

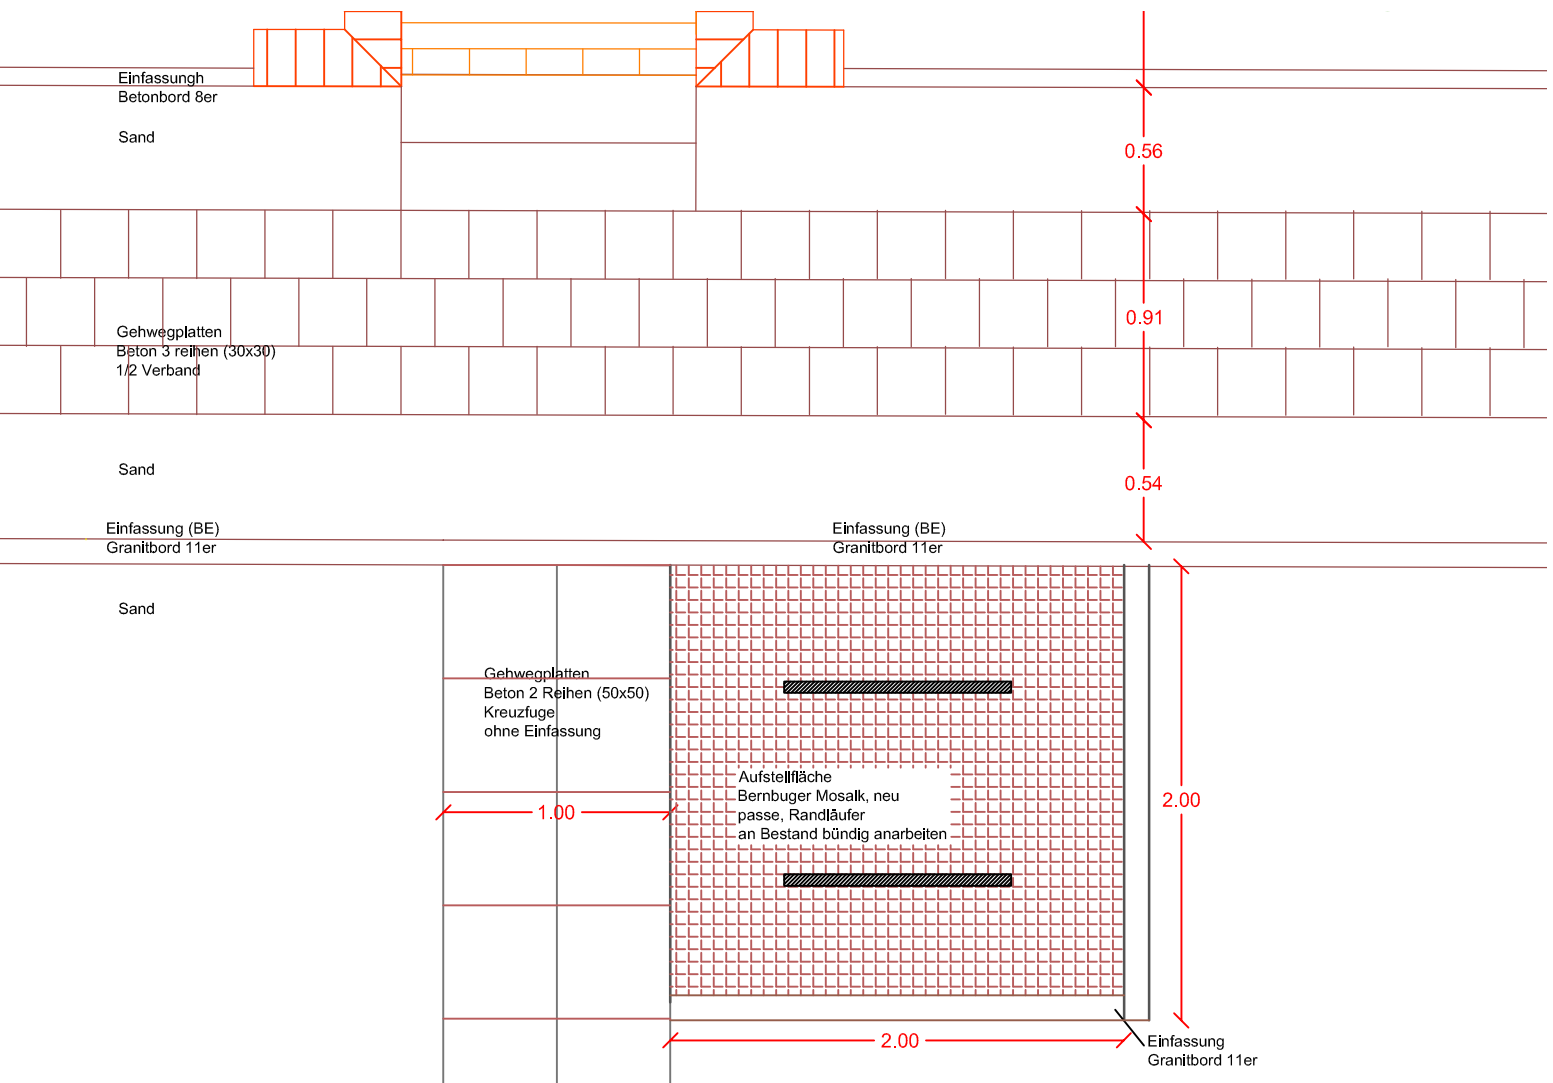

Am Heidehof 50

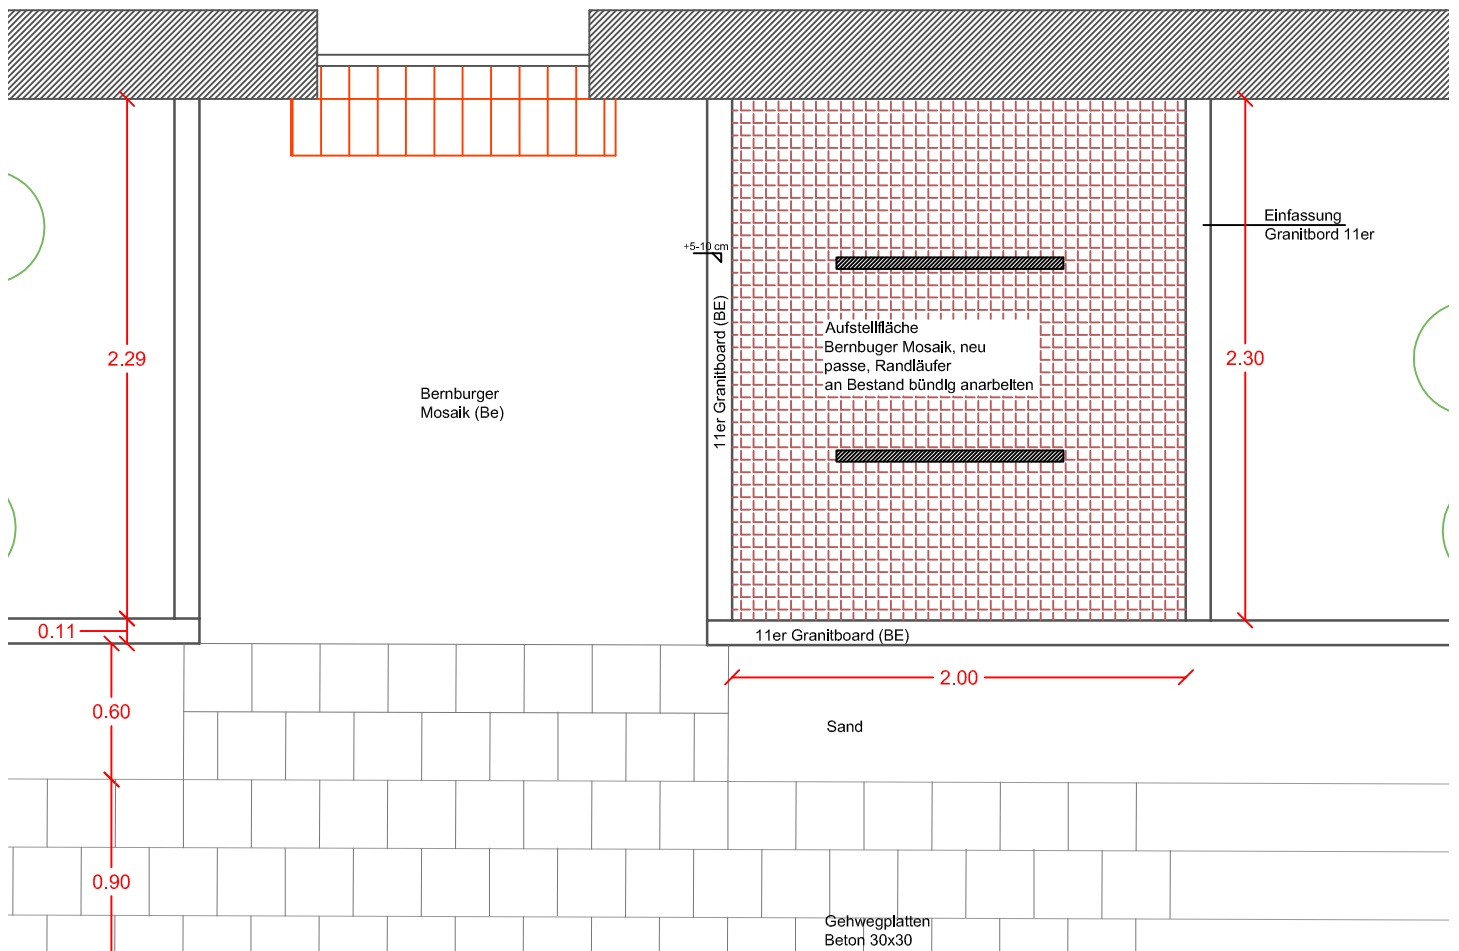


Foto:
Bestandssituation

Bestand:
technische Machbarkeit:
Zusätze:

Boden
wie Regeldetail C
1 Busch roden (h=200)

Planausschnitt * M = 1:20
Planung



Am Heidehof 51

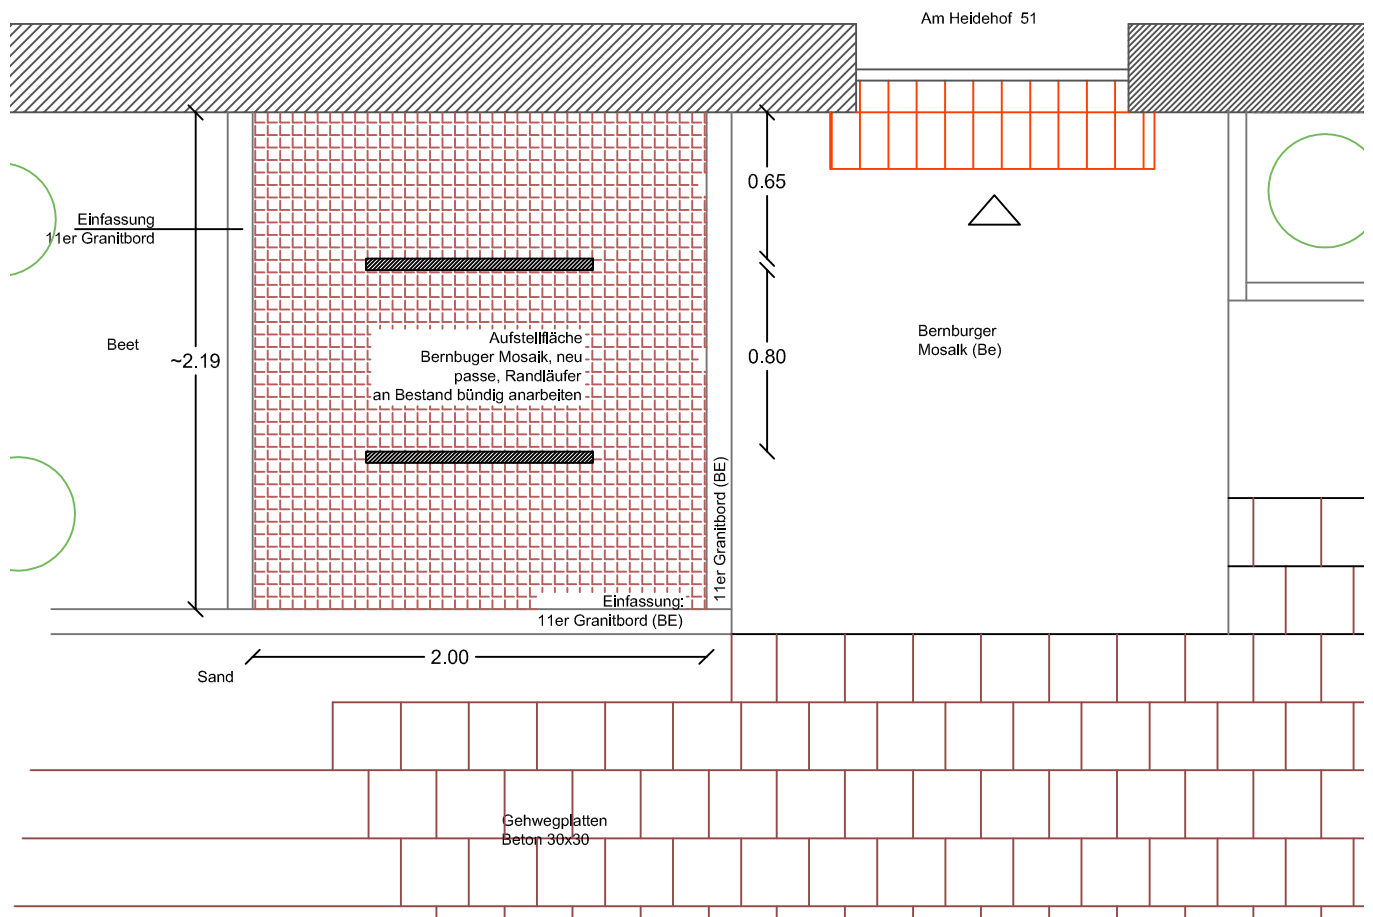


Foto:
Bestandssituation

Bestand:
technische Machbarkeit:
Zusätze:

Boden
wie Regeldetail A
2 Busche roden (h=100)

Planausschnitt * M = 1:20
Planung



Am Heidehof 54

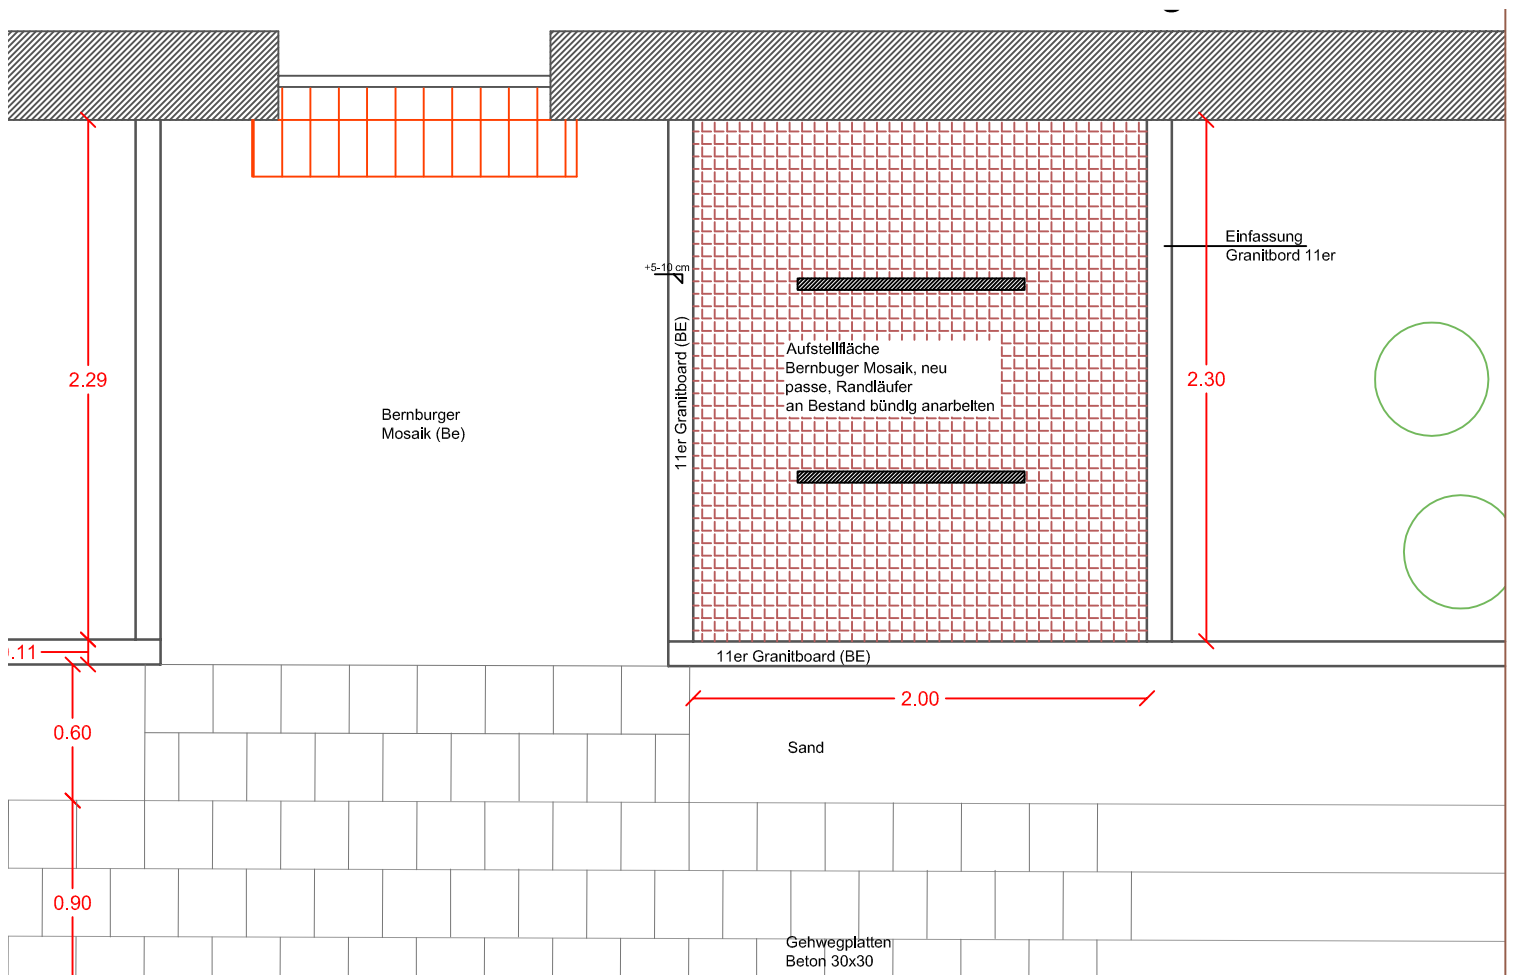


Foto:
Bestandssituation

Bestand:
technische Machbarkeit:
Zusätze:

Boden
wie Regeldetail C
3 Büsche roden (h=20-80)

Planausschnitt * M = 1:20
Planung



Am Heidehof 52-53

Fläche zw. Nr. 7 und 8

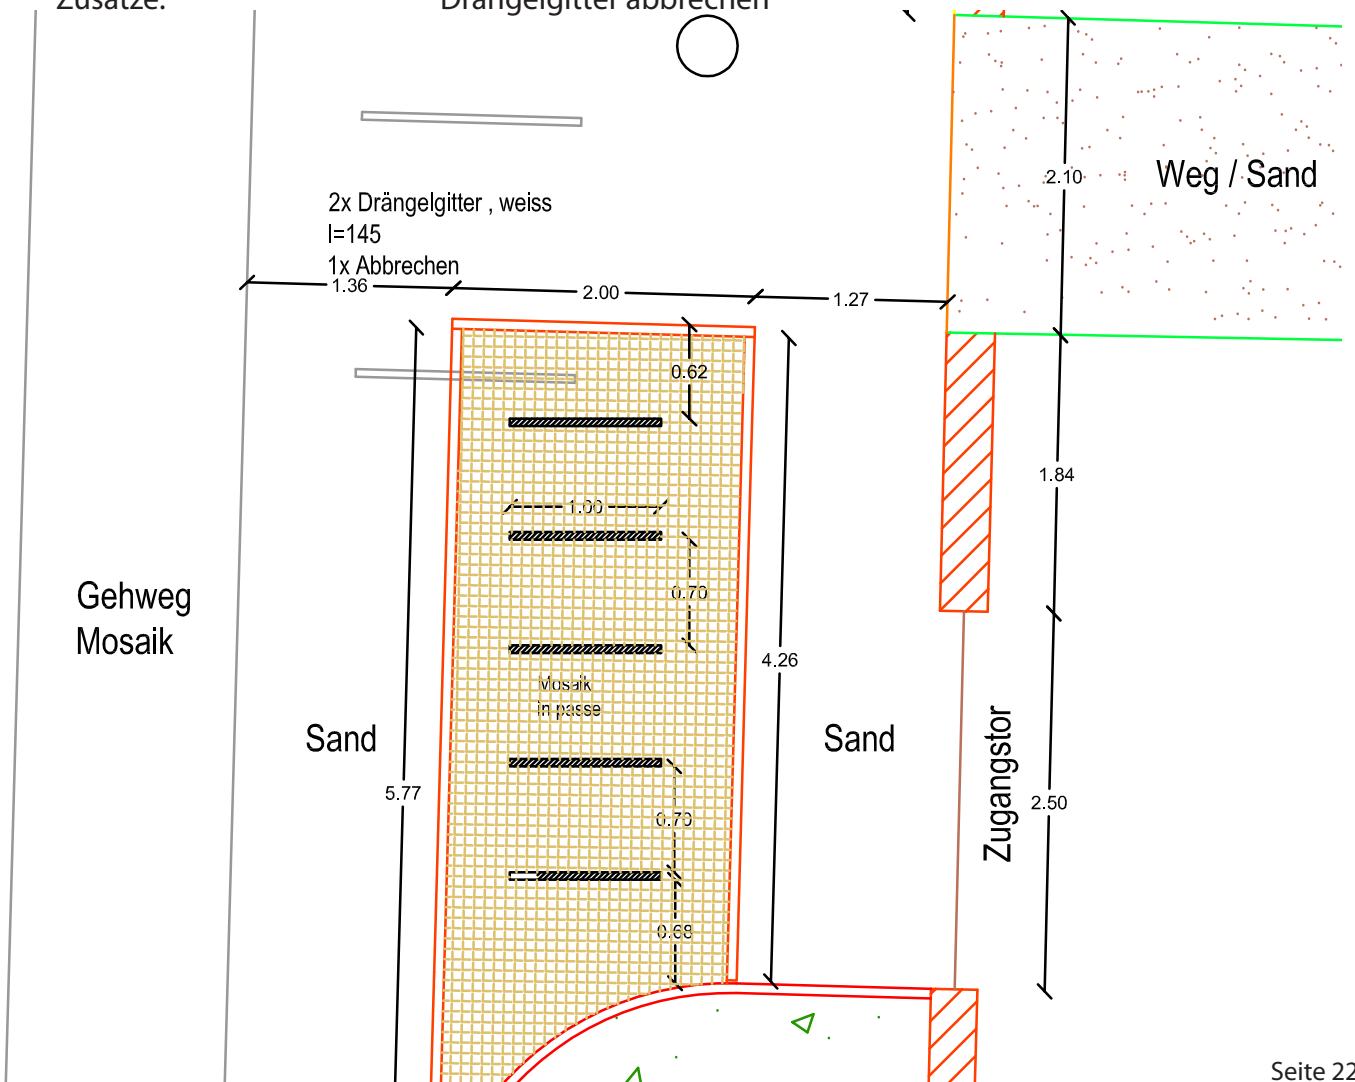


Foto:
Bestandssituation

Bestand:
technische Machbarkeit:
Zusätze:

Boden
wie Regeldetail, aber 5 Bügel
Drängelgitter abbrehen

Planausschnitt * M = 1:20
Planung



Bautechnische Hinweise

Unterbau RC 0/32
Tragschicht Splii/Brechsand

Material Bernburger Mosaik (Steimnruch@@)
Verlegung: passe
Fuge Steinmehl@@

Einfassung

Granit Strigauer, gebrochen
Bauform Hochbord, 11 cm

Klinker Sommerfelder Klimker, RF
Einbau Hochkant stehend, 10 cm über OKG
mit abgeschrägter Rückenstütze bis 5 cm unter OKG

Fahrrad-Anlehnbügel

Einbau gemäß Herstellerangaben
in zwie Punktfundamente 30x30x30 bis 10 cm unter OKG